



INVESTOR: m2 INVEST s.r.o.
Pod Sychrovem II 1038/41
101 00 Praha 10, Czech Republic

MÍSTO STAVBY: K.Ú. MICHLE
PARC.ČÍSLO ,p.č. 2720 a 2721
Czech Republic

AKCE : BYTOVÝ DŮM
BOHDALEC

VÝKRES :

AUTOR : ING.ARCH. MICHAEL MALYSA

KRESLIL : ING.ARCH. MICHAEL MALYSA


STUPEN DOKUMENTACE : ARCHITEKTONICKÁ STUDIE

MĚŘÍTKO :

DATUM : 09-12_2020

ČÍSLO VÝKRESU :

LOCATION IN CZ :

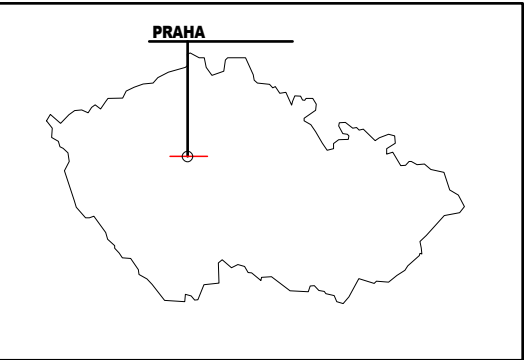


BYTOVÝ DŮM
BOHDALEC


DISPOZICE **1.PP**ING.ARCH. MICHAEL **MALYSA**ING.ARCH. MICHAEL **MALYSA**ARCHITEKTONICKÁ **STUDIE**

1:100

D.1.1.

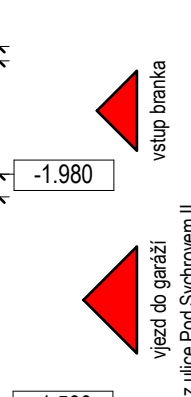

LOCATION IN **CZ** :

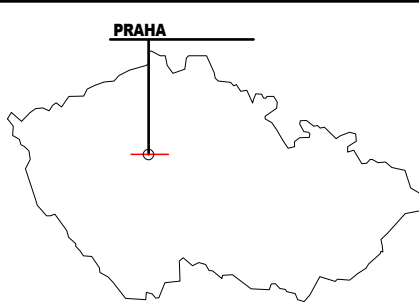

A map of the Czech Republic is shown within a black rectangular border. A black dot is located in the northern-central part of the map. A vertical black line extends upwards from this dot to a horizontal black line. The word "PRAHA" is written in bold, black, uppercase letters above the horizontal line. A small red circle is drawn around the dot on the map.

INVESTOR:	m2 INVEST s.r.o. Pod Sychrovem II 1038/41 101 00 Praha 10, Czech Republic
MÍSTO STAVBY:	K.U. MICHLE PARC.ČÍSLO .p.č. 2720 a 2721 Czech Republic

BYTOVÝ DŮM
BOHDALEC

VÝKRES : **DISPOZICE 1.NP**


AUTOR :
ING.ARCH. MICHAEL **MALYSA**

KRESLIL : ING.ARCH. MICHAEL **MALYSA**

STUPEN DOKUMENTACE : **ARCHITEKTONICKÁ STUDIE**

MĚŘÍTKO: **1. 100**

DATUM :	ČÍSLO VÝKRESU :
09-12 2020	D .1.2.

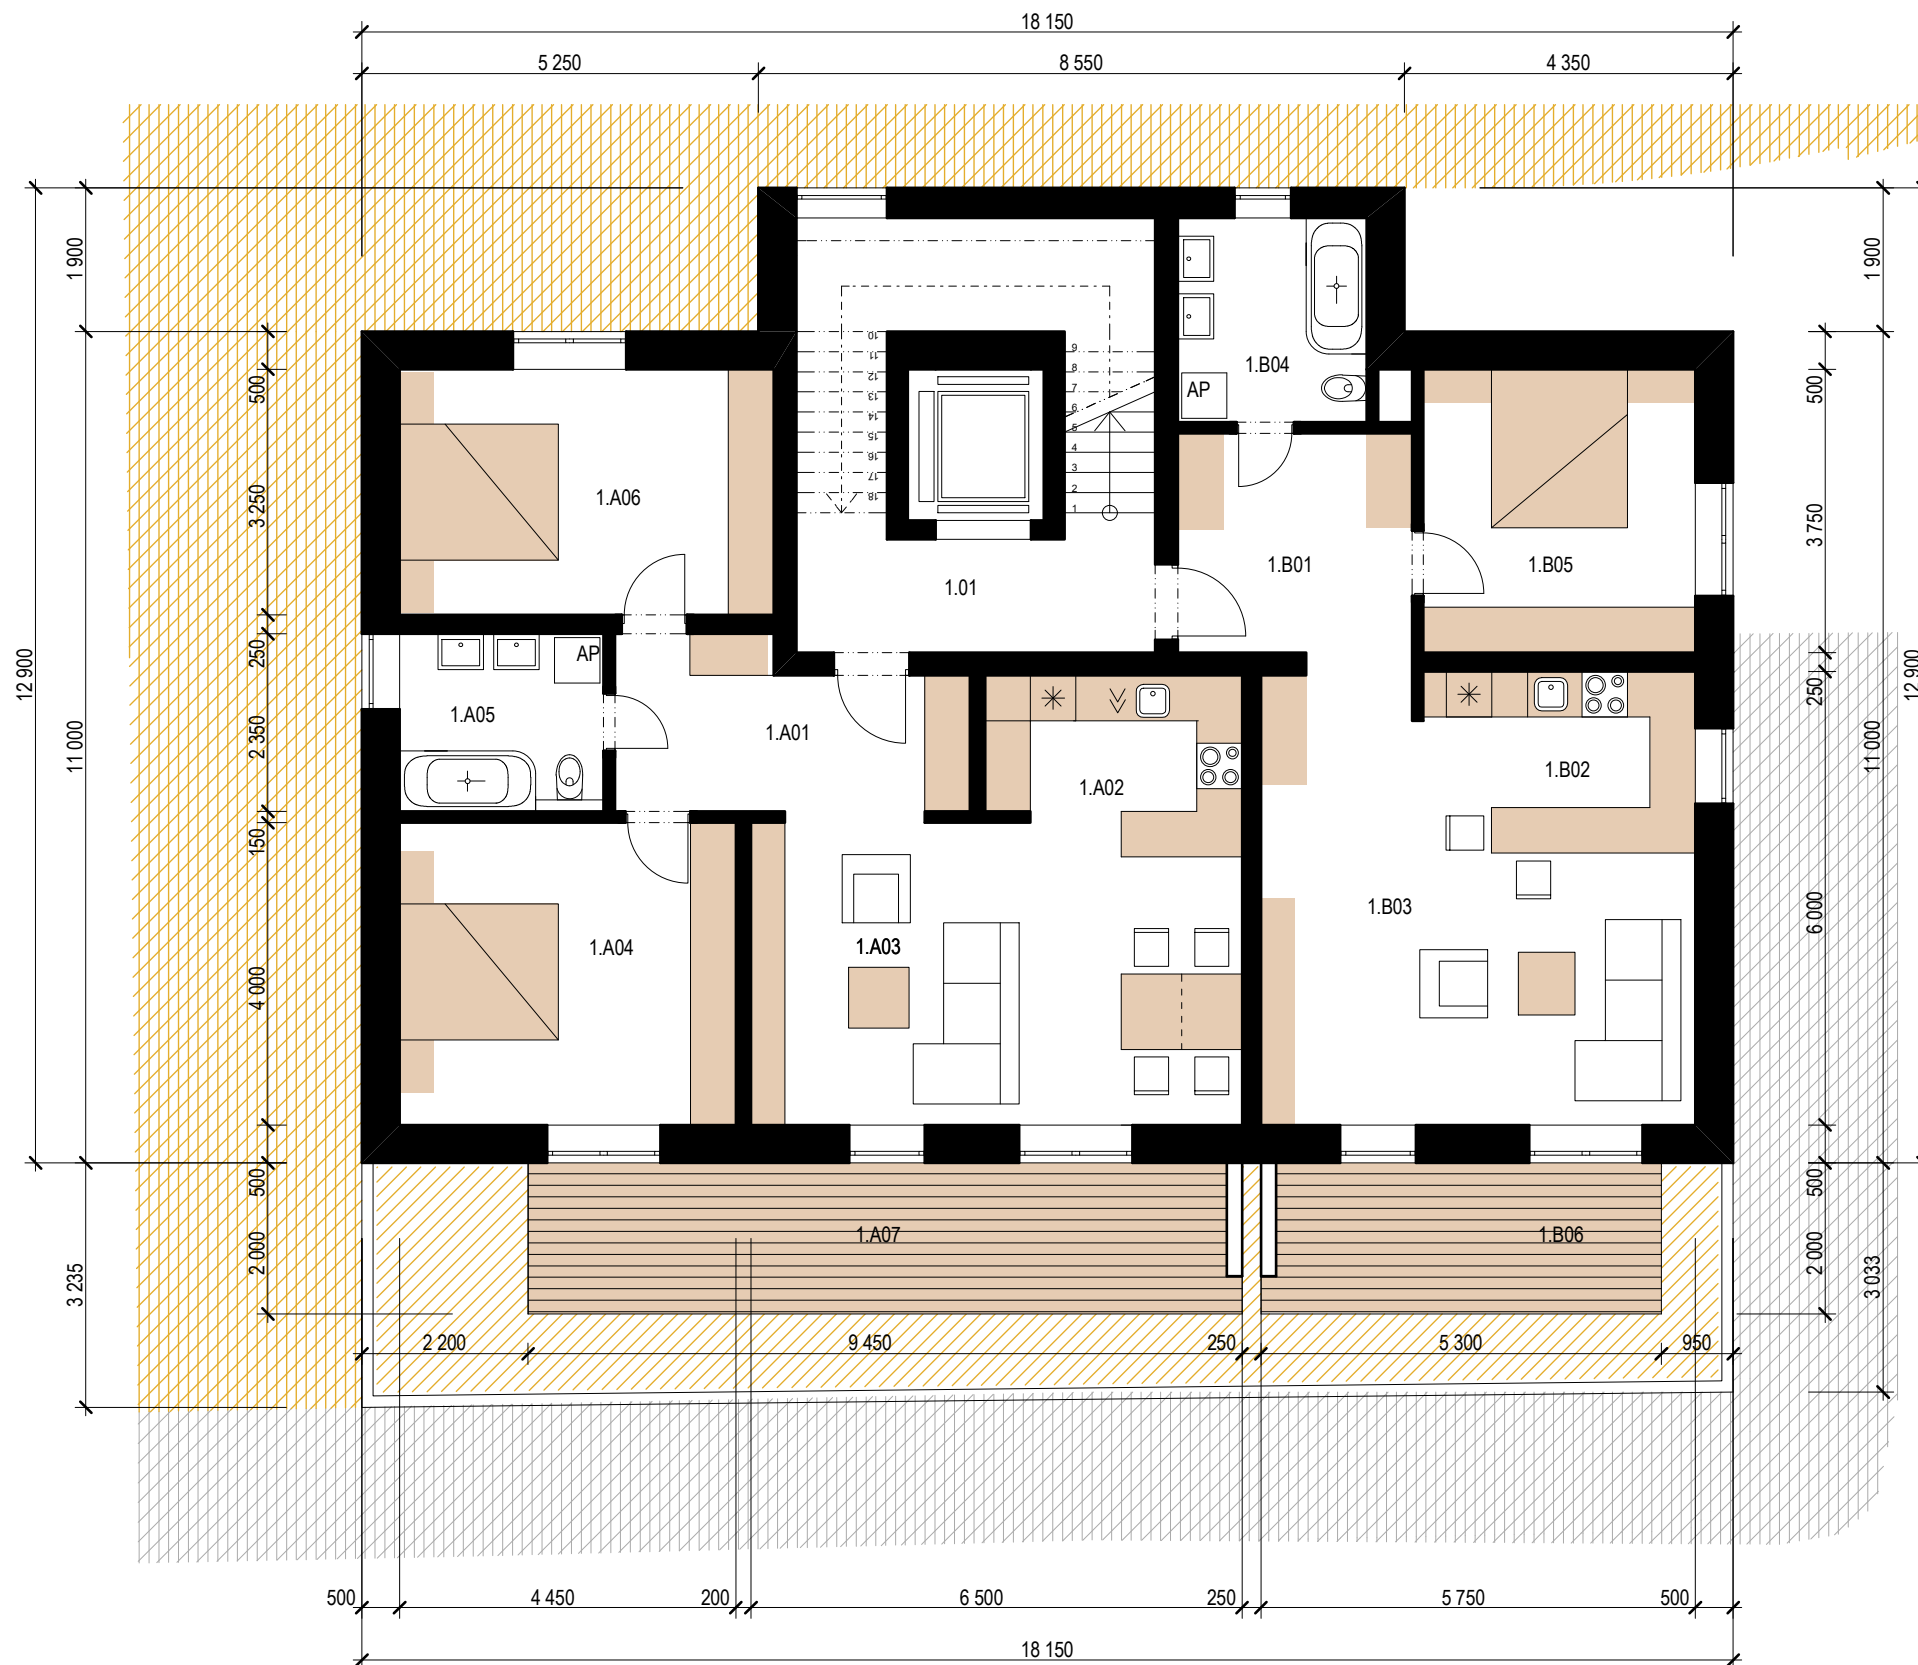

TABULKA MÍSTNOSTÍ		
Ozn.	Název	Plocha
1.01	schodiště + výtah	27,12m²


BYT A

1.A01	vstupní hala	11,66m ²
1.A02	kuchyně + jídelna	12,08m ²
1.A03	obýv.pokoj	20,08m ²
1.A04	pokoj	16,54m ²
1.A05	koupelna	5,76m ²
1.A06	pokoj	16,73m ²
1.A07	terasa	18,60m ²
PLOCHA CELKEM		82,85m²

BYT B

1.B01	zádveří	10,87m²
1.B02	kuchyně + jídelna	11,09m²
1.B03	obýv.pokoj	21,45m²
1.B04	koupelna	7,36m²
1.B05	ložnice	13,47m²
1.B06	terasy	10,24m²
PLOCHA CELKEM		64,24m²

UŽITNÁ PLOCHA BYTŮ	147,09m ²
OBESTAVĚNÁ PLOCHA CELÉHO PODLAŽÍ	174,21m ²

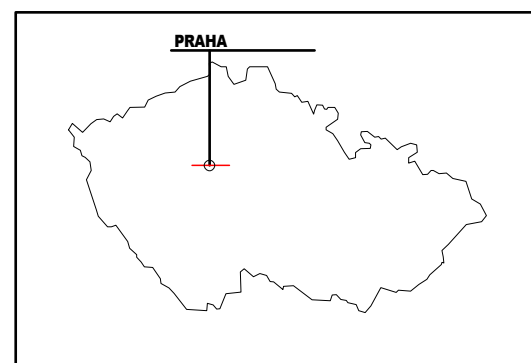LOCATION IN **CZ** :



TABULKA MÍSTNOSTÍ		
Ozn.	Název	Plocha
1.01	schodiště + výtah	27,12m²

BYT A		
1.C01	vstupní hala	11,66m²
1.C02	kuchyně + jídelna	12,08m²
1.C03	obýv.pokoj	20,08m²
1.C04	pokoj	16,54m²
1.C05	koupelna	5,76m²
1.C06	pokoj	16,73m²
1.C07	balkon	5,75m²
PLOCHA CELKEM		82,85m²

BYT B		
1.D01	zádveří	10,87m²
1.D02	kuchyně + jídelna	11,09m²
1.D03	obýv.pokoj	21,45m²
1.D04	koupelna	7,36m²
1.D05	ložnice	13,47m²
1.D06	balkon	3,34m²
PLOCHA CELKEM		64,24m²

UŽITNÁ PLOCHA BYTŮ 147,09m²
OBESTAVĚNÁ PLOCHA CELÉHO PODLAŽÍ 174,21m²

MALYSA ARCHITEKTI S.R.O.

PROSTŘEDNÍ BLUDOVICE 777
HORNÍ BLUDOVICE, 739 37
MOBIL : +420 608 818140
EMAIL : MALYSA.MICHAEL@GMAIL.COM

INVESTOR: m2 INVEST s.r.o.
Pod Sychrovem II 1038/41
101 00 Praha 10, Czech Republic
MÍSTO STAVBY: K.Ú. MICHLE
PARC.ČÍSLO ,p.č. 2720 a 2721
Czech Republic

AKCE : BYTOVÝ DŮM
BOHDALEC

VÝKRES : DISPOZICE 2.NP


AUTOR : ING.ARCH. MICHAEL MALYSA


KRESLIL : ING.ARCH. MICHAEL MALYSA

STUPEN DOKUMENTACE : ARCHITEKTONICKÁ STUDIE

MĚŘÍTKO : 1 . 100

DATUM : 09-12_2020 ČÍSLO VÝKRESU : D .1.3.

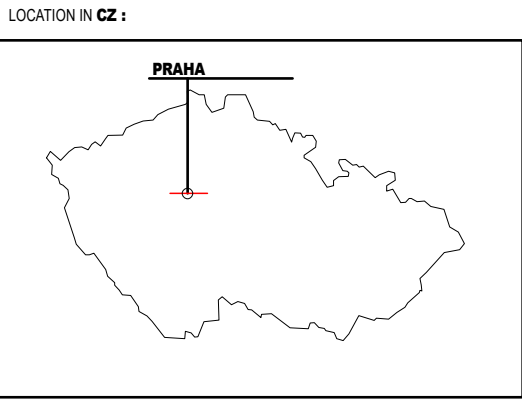

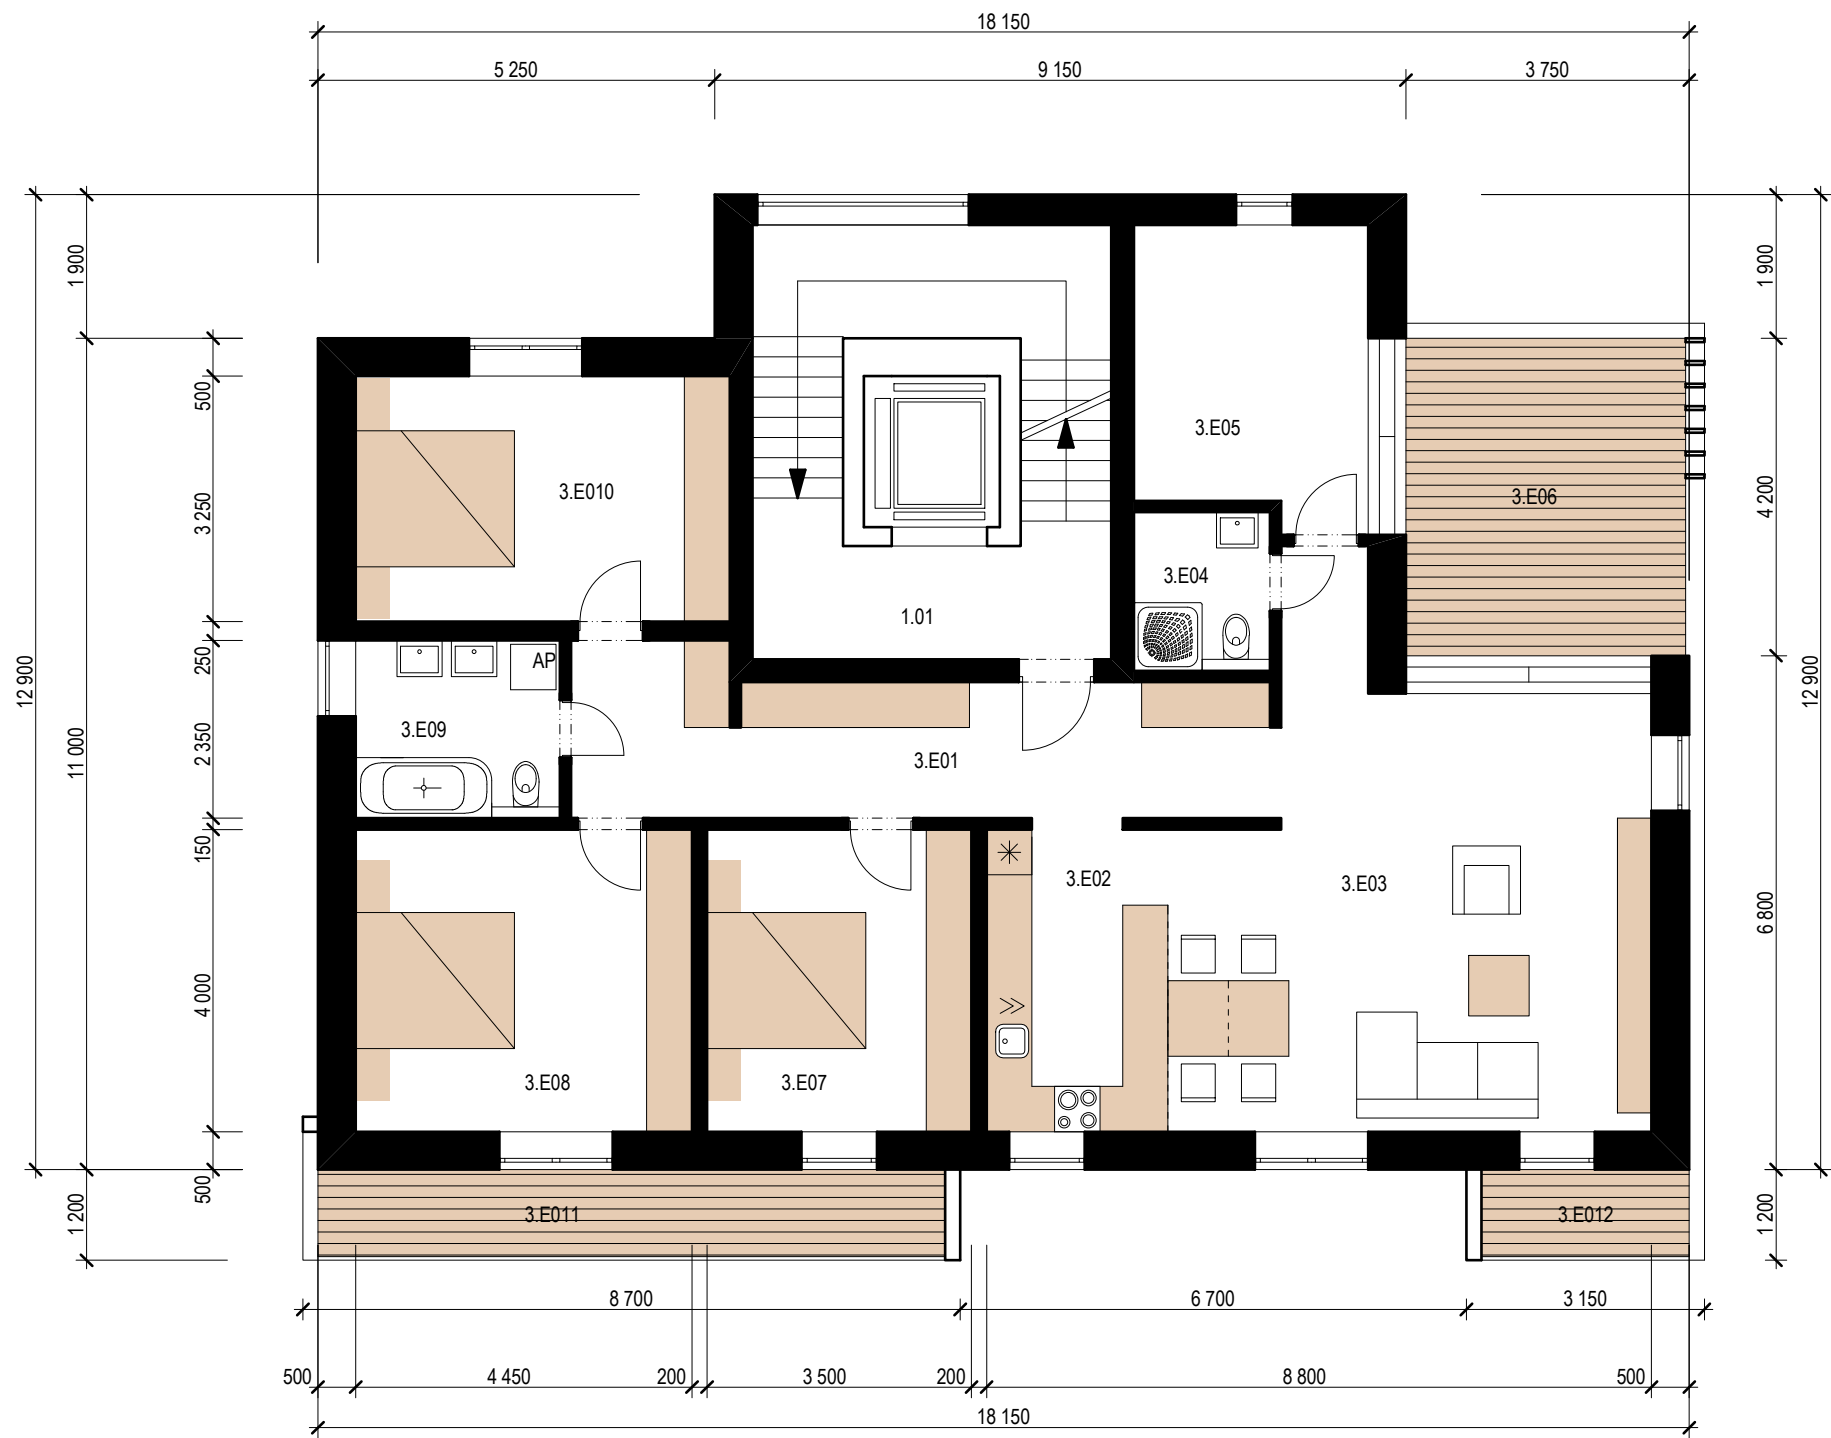

TABULKA MÍSTNOSTÍ		
Ozn.	Název	Plocha
1.01	schodiště + výtah	27,12m²
BYT E		
3.E01	vstupní hala	19,03m²
3.E02	kuchyně + jídelna	15,60m²
3.E03	obýv.pokoj	32,45m²
3.E04	toaleta	2,25m²
3.E05	pokoj	12,72m²
3.E06	terasa	15,33m²
3.E07	pokoj	13,65m²
3.E08	pokoj	16,54m²
3.E09	koupelna	5,76m²
3.E10	pokoj	16,73m²
3.E11	balkon	9,54m²
3.E12	balkon	3,16m²
		134,73m²
UŽITNÁ PLOCHA BYTU včt. terasy, balkonu		162,76m²
OBESTAVĚNÁ PLOCHA CELÉHO PODLAŽÍ		177,18m²

2

M

ARCHITEKTI

PROSTŘEDNÍ BLUDOVICE 777

HORNÍ BLUDOVICE, 739 37

MOBIL : +420 608 818140

EMAIL : MALYSA.MICHAEL@GMAIL.COM

INVESTOR:

m2 INVEST s.r.o.

Pod Sychrovem II 1038/41

101 00 Praha 10, Czech Republic

MÍSTO STAVBY:

K.Ú. MICHLE

PARC.ČÍSLO ,p.č. 2720 a 2721

Czech Republic

AKCE :

BYTOVÝ DŮM

BOHDALEC

VÝKRES :

DISPOZICE 3.NP

AUTOR :

ING.ARCH. MICHAEL MALYSA

KRESLIL :

ING.ARCH. MICHAEL MALYSA

STUPEN DOKUMENTACE :

ARCHITEKTONICKÁ STUDIE

MĚŘÍTKO :

1 . 100

DATUM :

09-12_2020

ČÍSLO VÝKRESU :

D .1.4.



MALYSA ARCHITEKTI S.R.O.

2M
ARCHITEKTI

PROSTŘEDNÍ BLUDOVICE 777
HORNÍ BLUDOVICE, 739 37
MOBIL : +420 608 818140
EMAIL : MALYSA.MICHAEL@GMAIL.COM

INVESTOR: m2 INVEST s.r.o.
Pod Sychrovem II 1038/41
101 00 Praha 10, Czech Republic

MÍSTO STAVBY: K.Ú. MICHLE
PARC.ČÍSLO ,p.č. 2720 a 2721
Czech Republic

AKCE : BYTOVÝ DŮM
BOHDALEC

VÝKRES : POHLED **ZÁPADNÍ**

AUTOR : ING.ARCH. MICHAEL **MALYSA**


KRESLIL : ING.ARCH. MICHAEL **MALYSA**



STUPEN DOKUMENTACE : ARCHITEKTONICKÁ **STUDIE**



MĚŘÍTKO : 1 . 100



DATUM : 09-12_2020 ČÍSLO VÝKRESU : D .1.6.


LOCATION IN **CZ** :

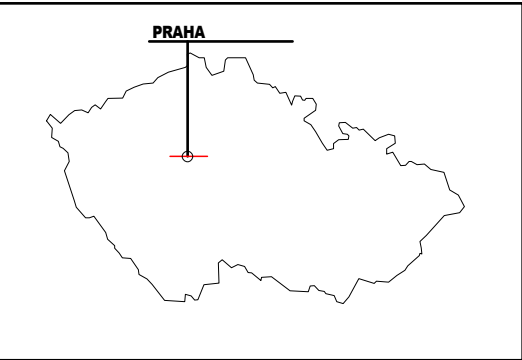


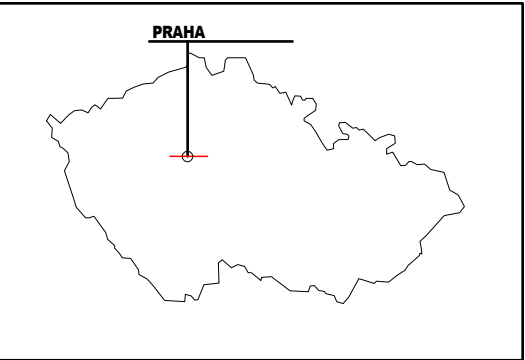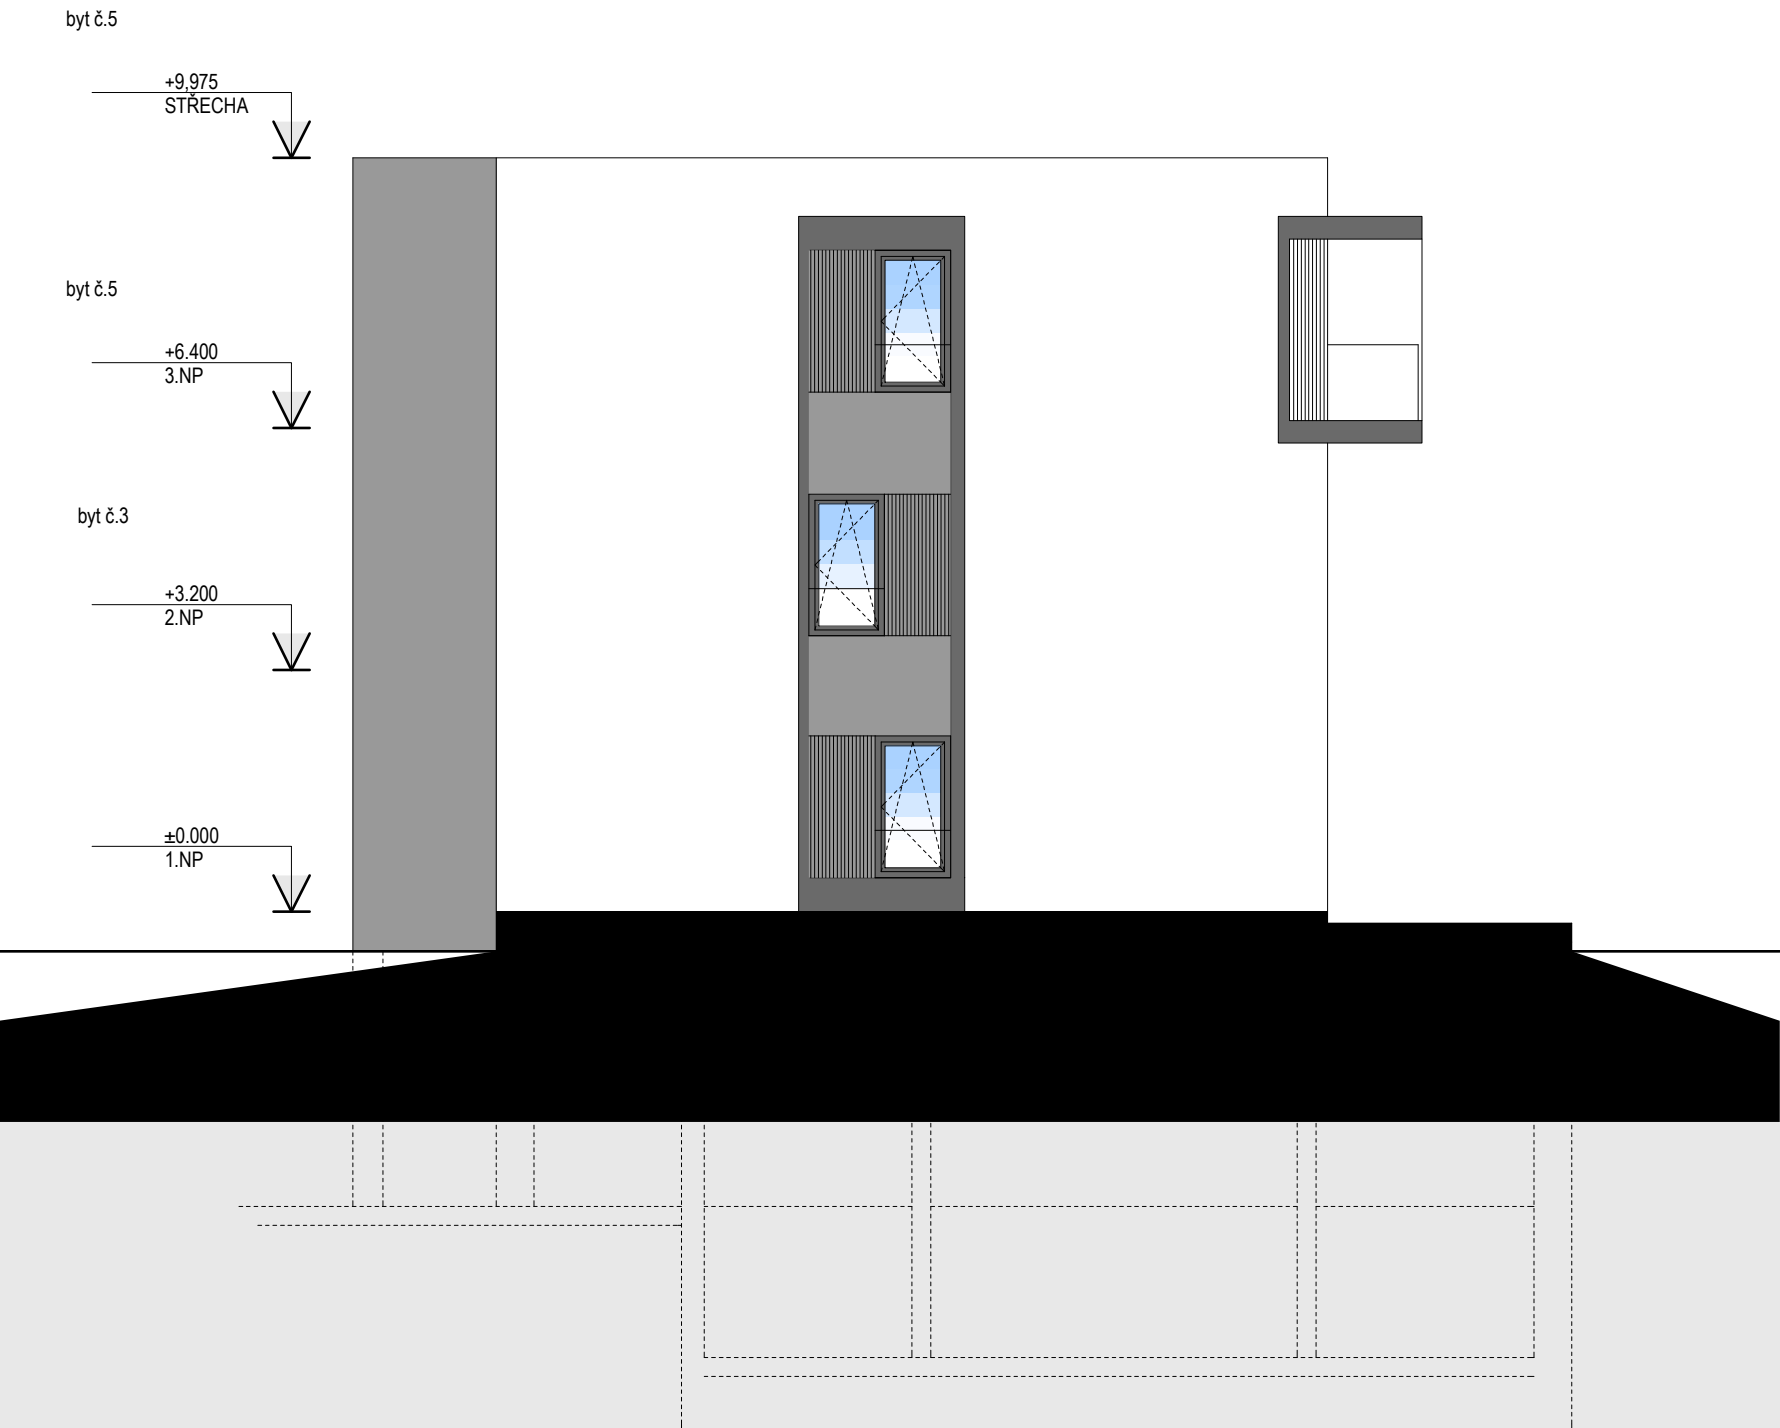

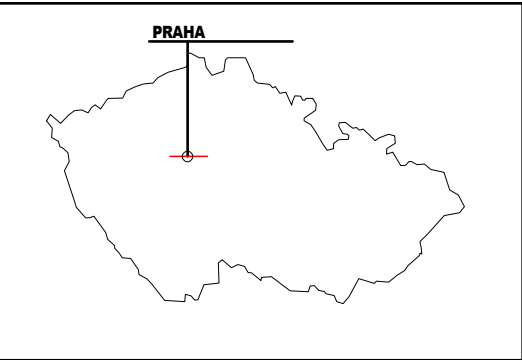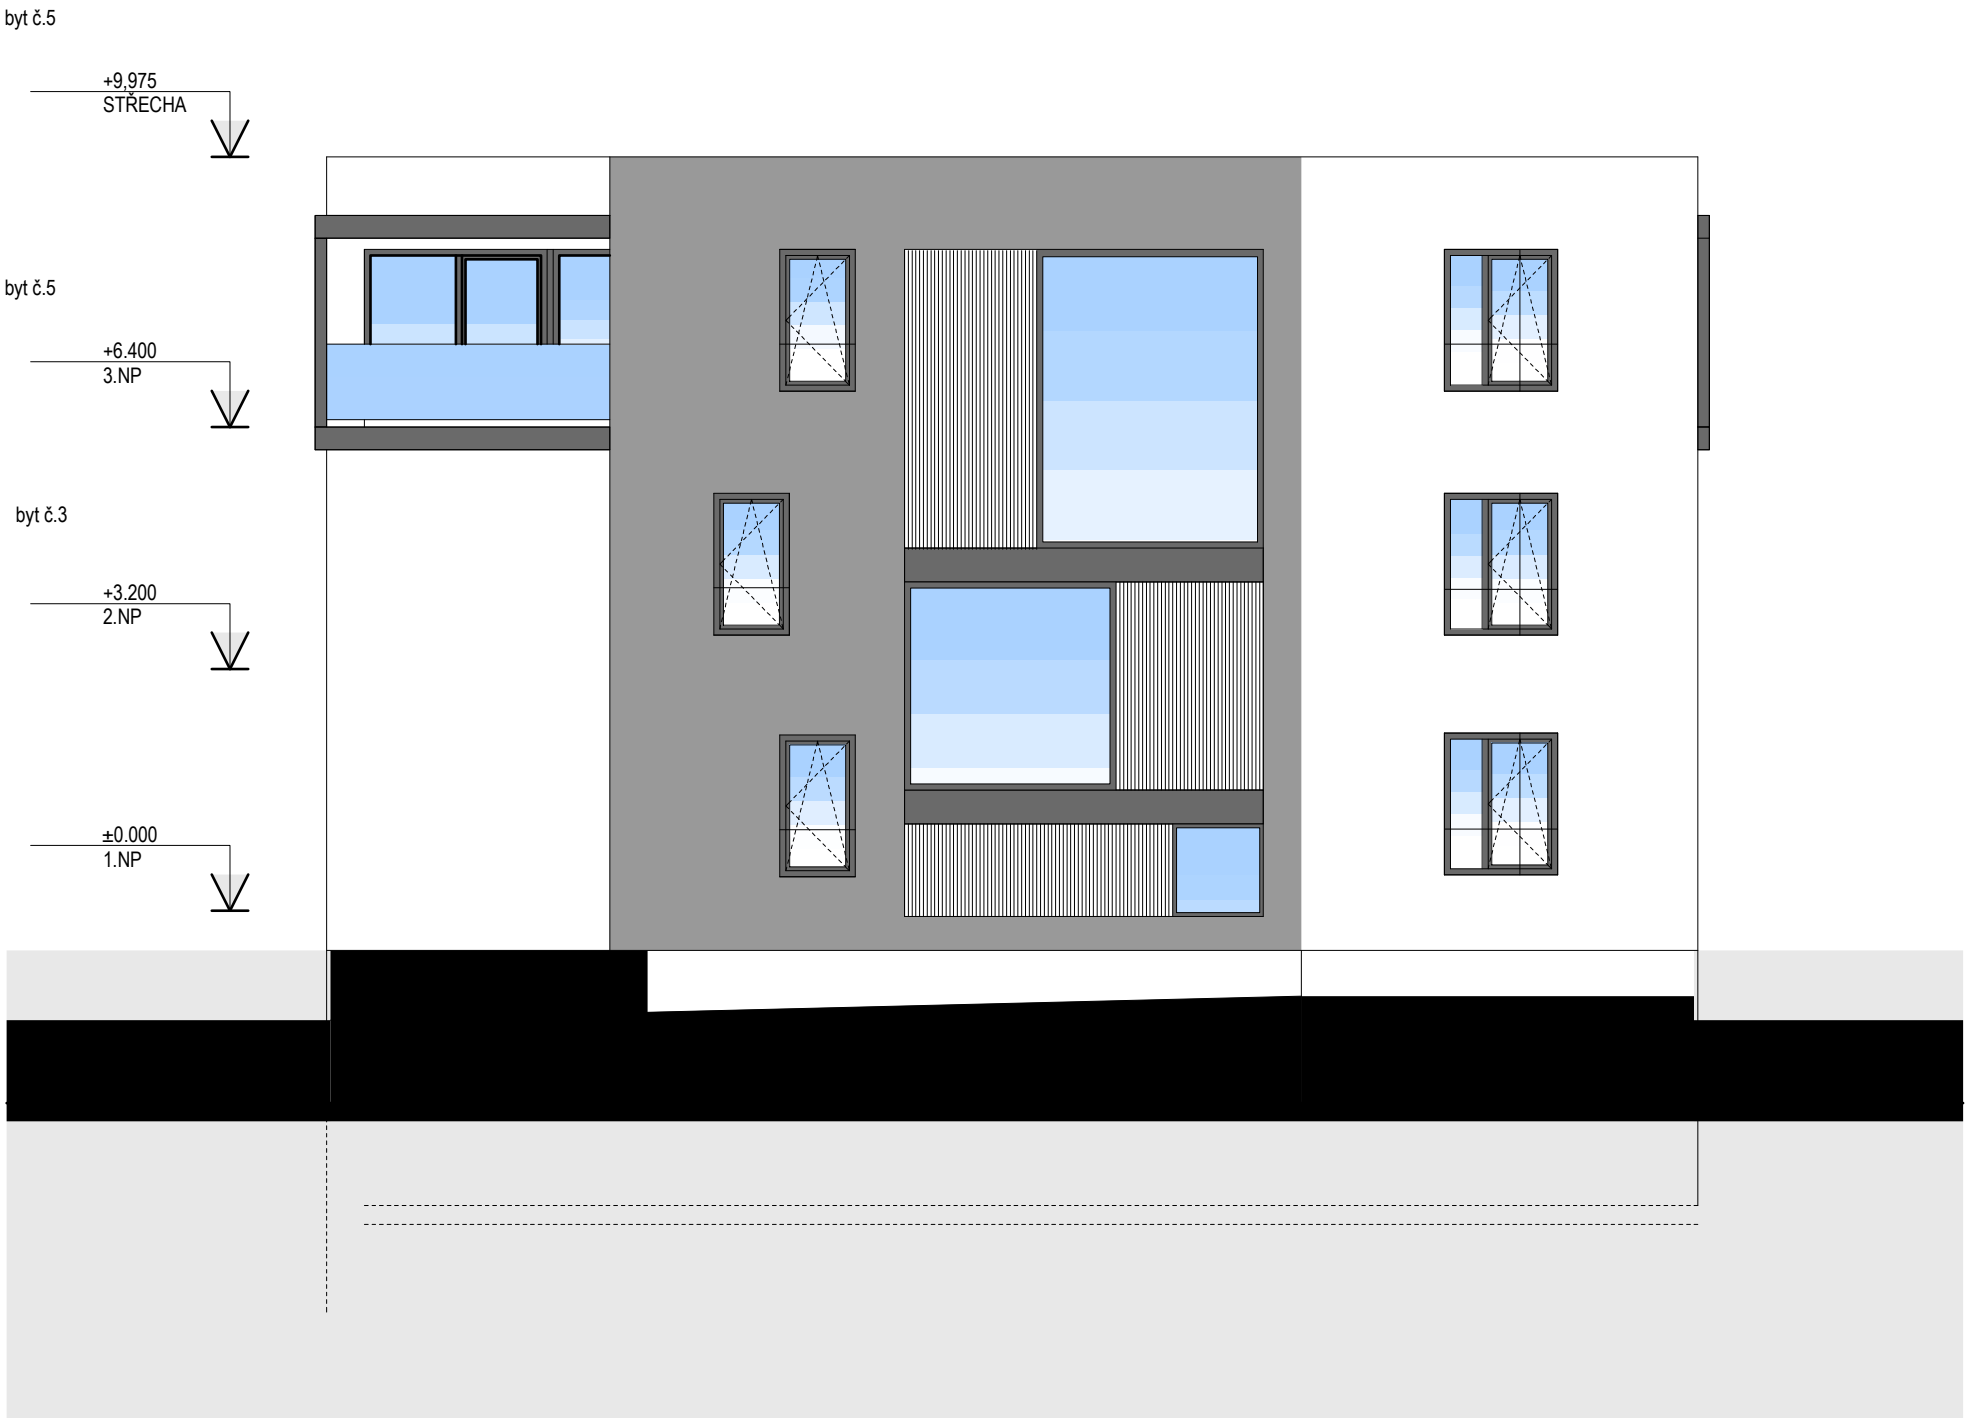

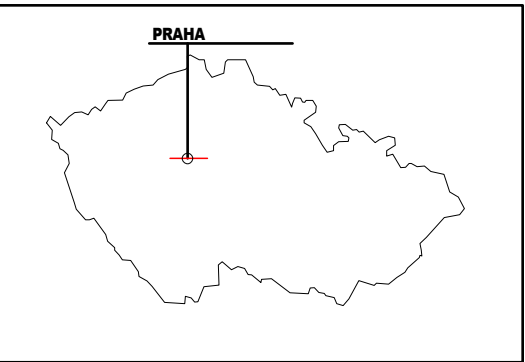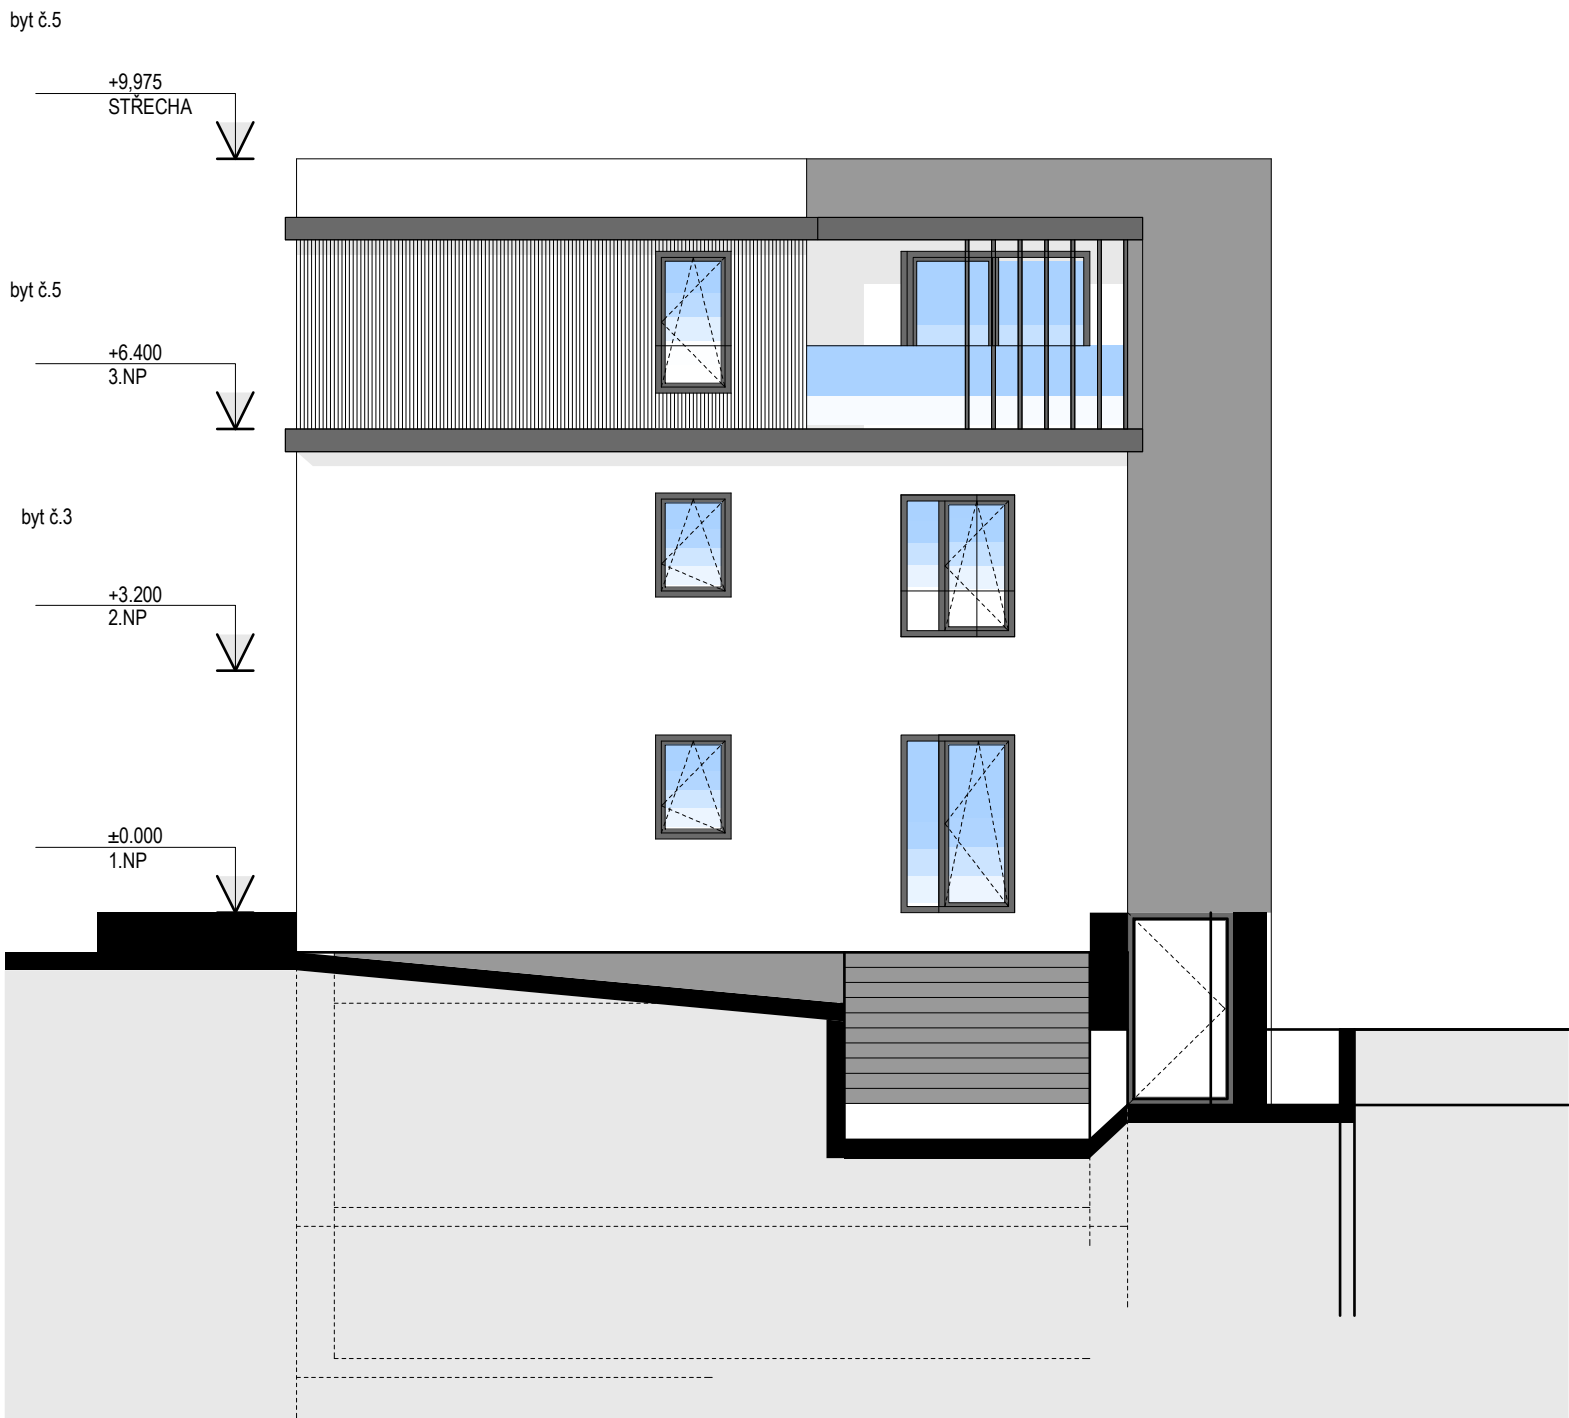

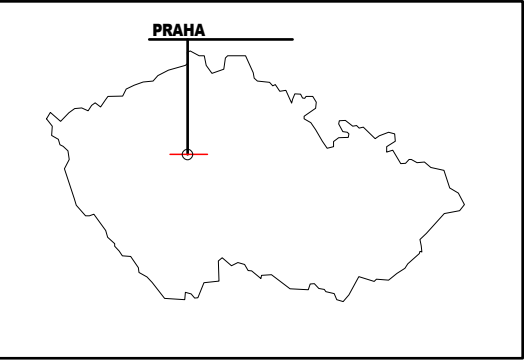

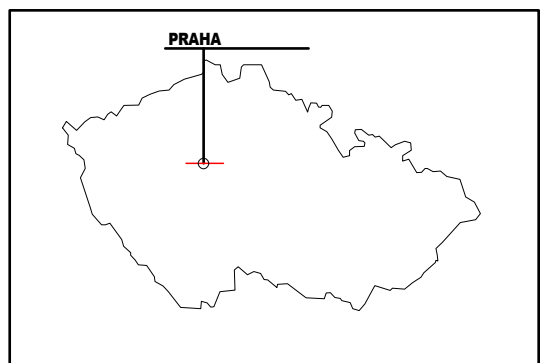



MALYSA ARCHITEKTI S.R.O.

2M ARCHITEKTI
PROSTŘEDNÍ BLUDOVICE 777
HORNÍ BLUDOVICE, 739 37
MOBIL : +420 608 818140
EMAIL : MALYSA.MICHAEL@GMAIL.COM

INVESTOR: m2 INVEST s.r.o.
Pod Sychrovem II 1038/41
101 00 Praha 10, Czech Republic

MÍSTO STAVBY: K.Ú. MICHLE
PARC.ČÍSLO ,p.č. 2720 a 2721
Czech Republic

AKCE : BYTOVÝ DŮM
BOHDALEC

VÝKRES : POHLED **VIZUALIZACE**

AUTOR : ING.ARCH. MICHAEL **MALYSA**


KRESLIL : ING.ARCH. MICHAEL **MALYSA**


STUPEN DOKUMENTACE : ARCHITEKTONICKÁ **STUDIE**

MĚŘÍTKO : 1 . 100

DATUM :	ČÍSLO VÝKRESU :
09-12_2020	D .1.12.

LOCATION IN **CZ** :

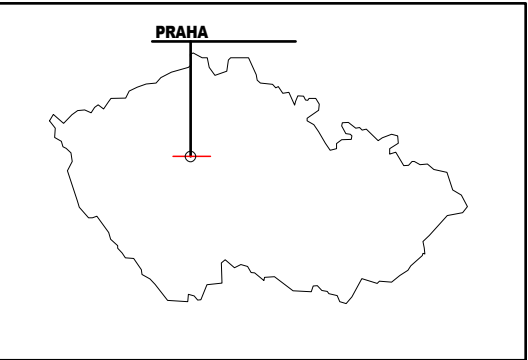

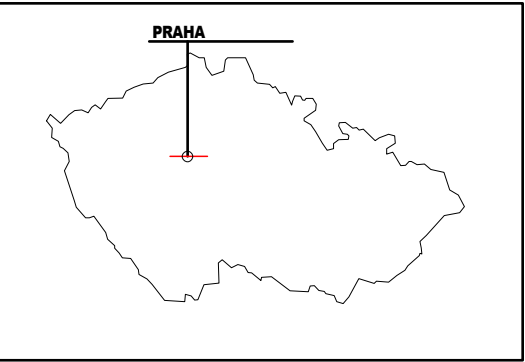



MALYSA ARCHITEKTI S.R.O.

2M ARCHITEKTI
PROSTŘEDNÍ BLUDOVICE 777
HORNÍ BLUDOVICE, 739 37
MOBIL : +420 608 818140
EMAIL : MALYSA.MICHAEL@GMAIL.COM

INVESTOR: m2 INVEST s.r.o.
Pod Sychrovem II 1038/41
101 00 Praha 10, Czech Republic

MÍSTO STAVBY: K.Ú. MICHLE
PARC.ČÍSLO ,p.č. 2720 a 2721
Czech Republic

AKCE : BYTOVÝ DŮM
BOHDALEC

VÝKRES : POHLED **VIZUALIZACE**

AUTOR : ING.ARCH. MICHAEL **MALYSA**

KRESLIL : ING.ARCH. MICHAEL **MALYSA**

STUPEN DOKUMENTACE : ARCHITEKTONICKÁ **STUDIE**

MĚŘÍTKO : 1 . 100

DATUM : 09-12_2020 ČÍSLO VÝKRESU : D .1.14.

LOCATION IN **CZ** :

